


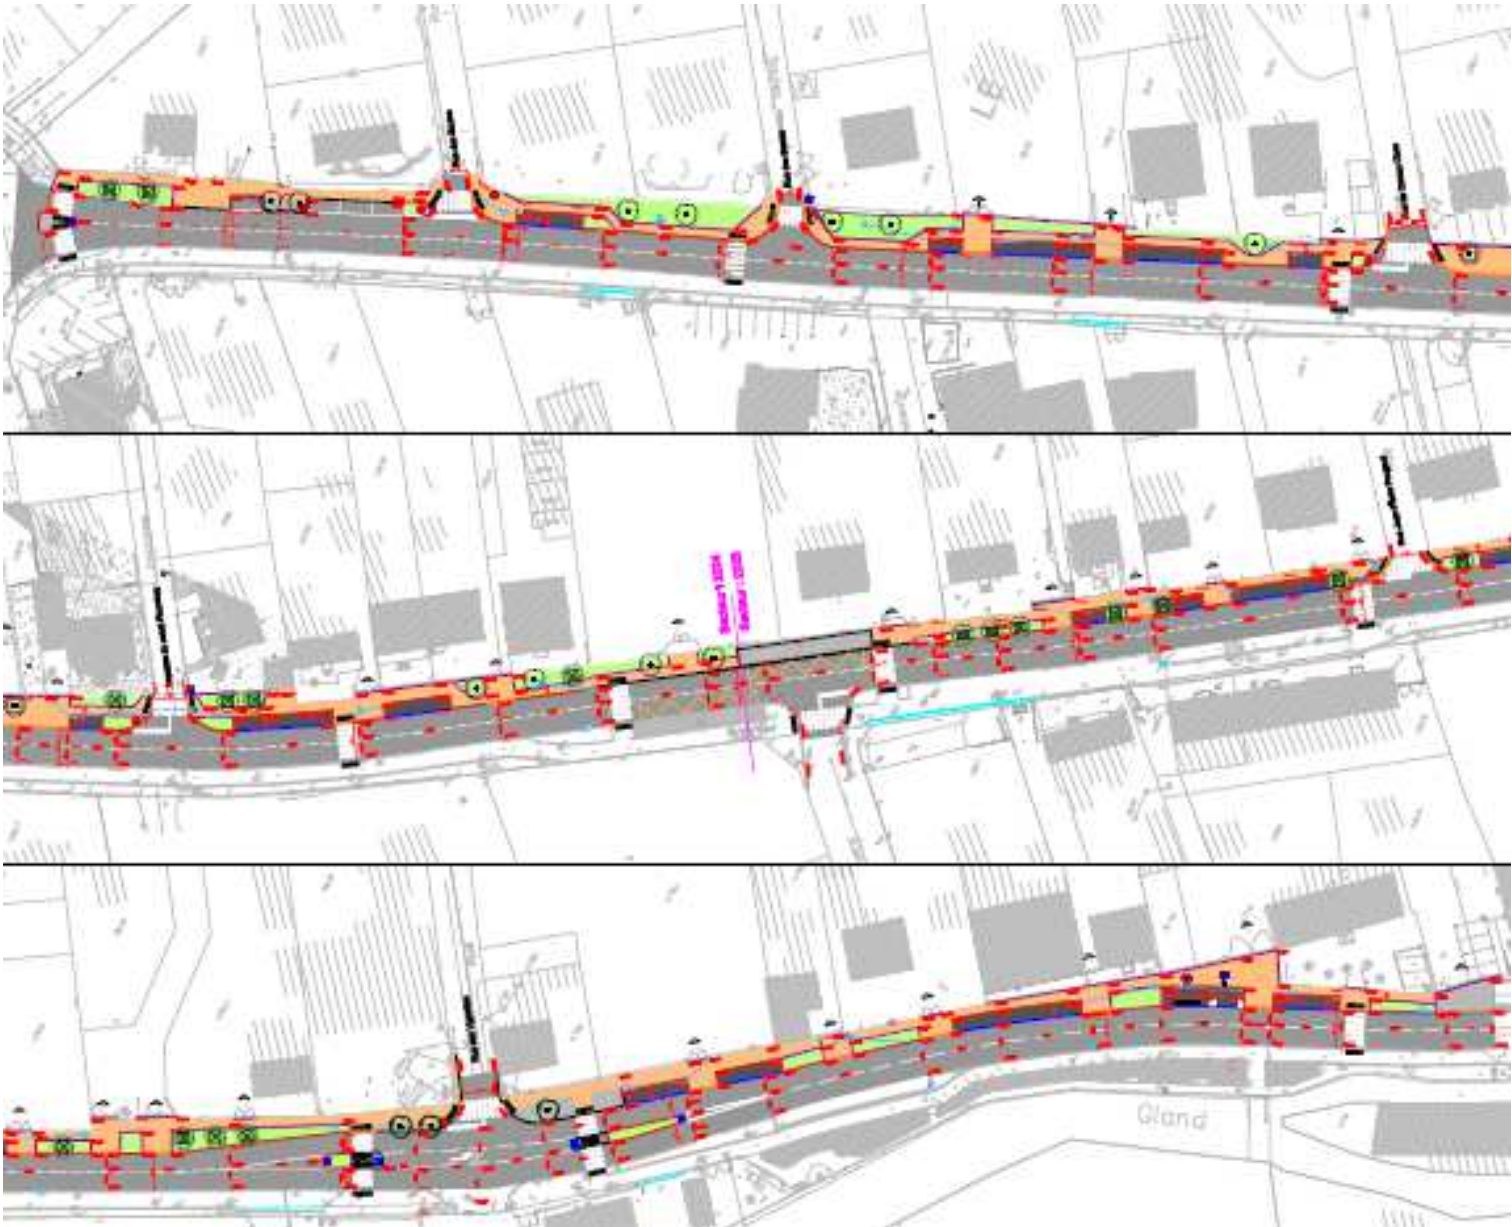

RENATURATION DE LA RUE D'AUDINCOURT



Maîtrise d’Ouvrage/ Maîtrise d’œuvre chantier

VILLE DE SELONCOURT

131 RUE DU GENERAL LECLERC
CS 29 009
25230 SELONCOURT

Maîtrise d’Œuvre projet

B.E. BUREAU DU
PAYSAGE SAS

118 ROUTE D’AUDINCOURT
25200 MONTBELIARD

Contrôle en sécurité/santé

COORDONATEUR
SPS

2SPS

2 rue Jules SIEGFRIED
90000 BELFORT

Entreprise attributrice

CLIMENT TP
SAS

9, RUE D’AUDINCOURT
BP 13 119
25403 AUDINCOURT Cedex

MONTANT DE L’OPERATION AU 30/10/2025

DETAIL DE L'INVESTISSEMENT € T.T.C.		FINANCEMENT € T.T.C.					
		ORGANISMES FINANCIERS		MONTANTS SOLLICITES		MONTANTS OBTENUS AU 30/10/2025	
MAITRISE D'OEUVRE	23 100.00	ETAT	AMENDE DE POLICE	10 081.00	529 172.25	16 802.00	431 167.00
			D.E.T.R.	104 726.25		En cours d'instruction	
MISSION S.P.S.	1 344.00	DEPARTEMENT DOUBS	P@C25	60 000.00		60 000.00	
TRAVAUX	849 273.02		OPSA	354 365.00		354 365.00	
		VILLE DE SELONCOURT	FONDS LIBRES	442 550.02			
TOTAL873 717.02 €							



Opération soutenue
par l’État

DOTATION D’ÉQUIPEMENT DES
TERRITOIRES RURAUX

